
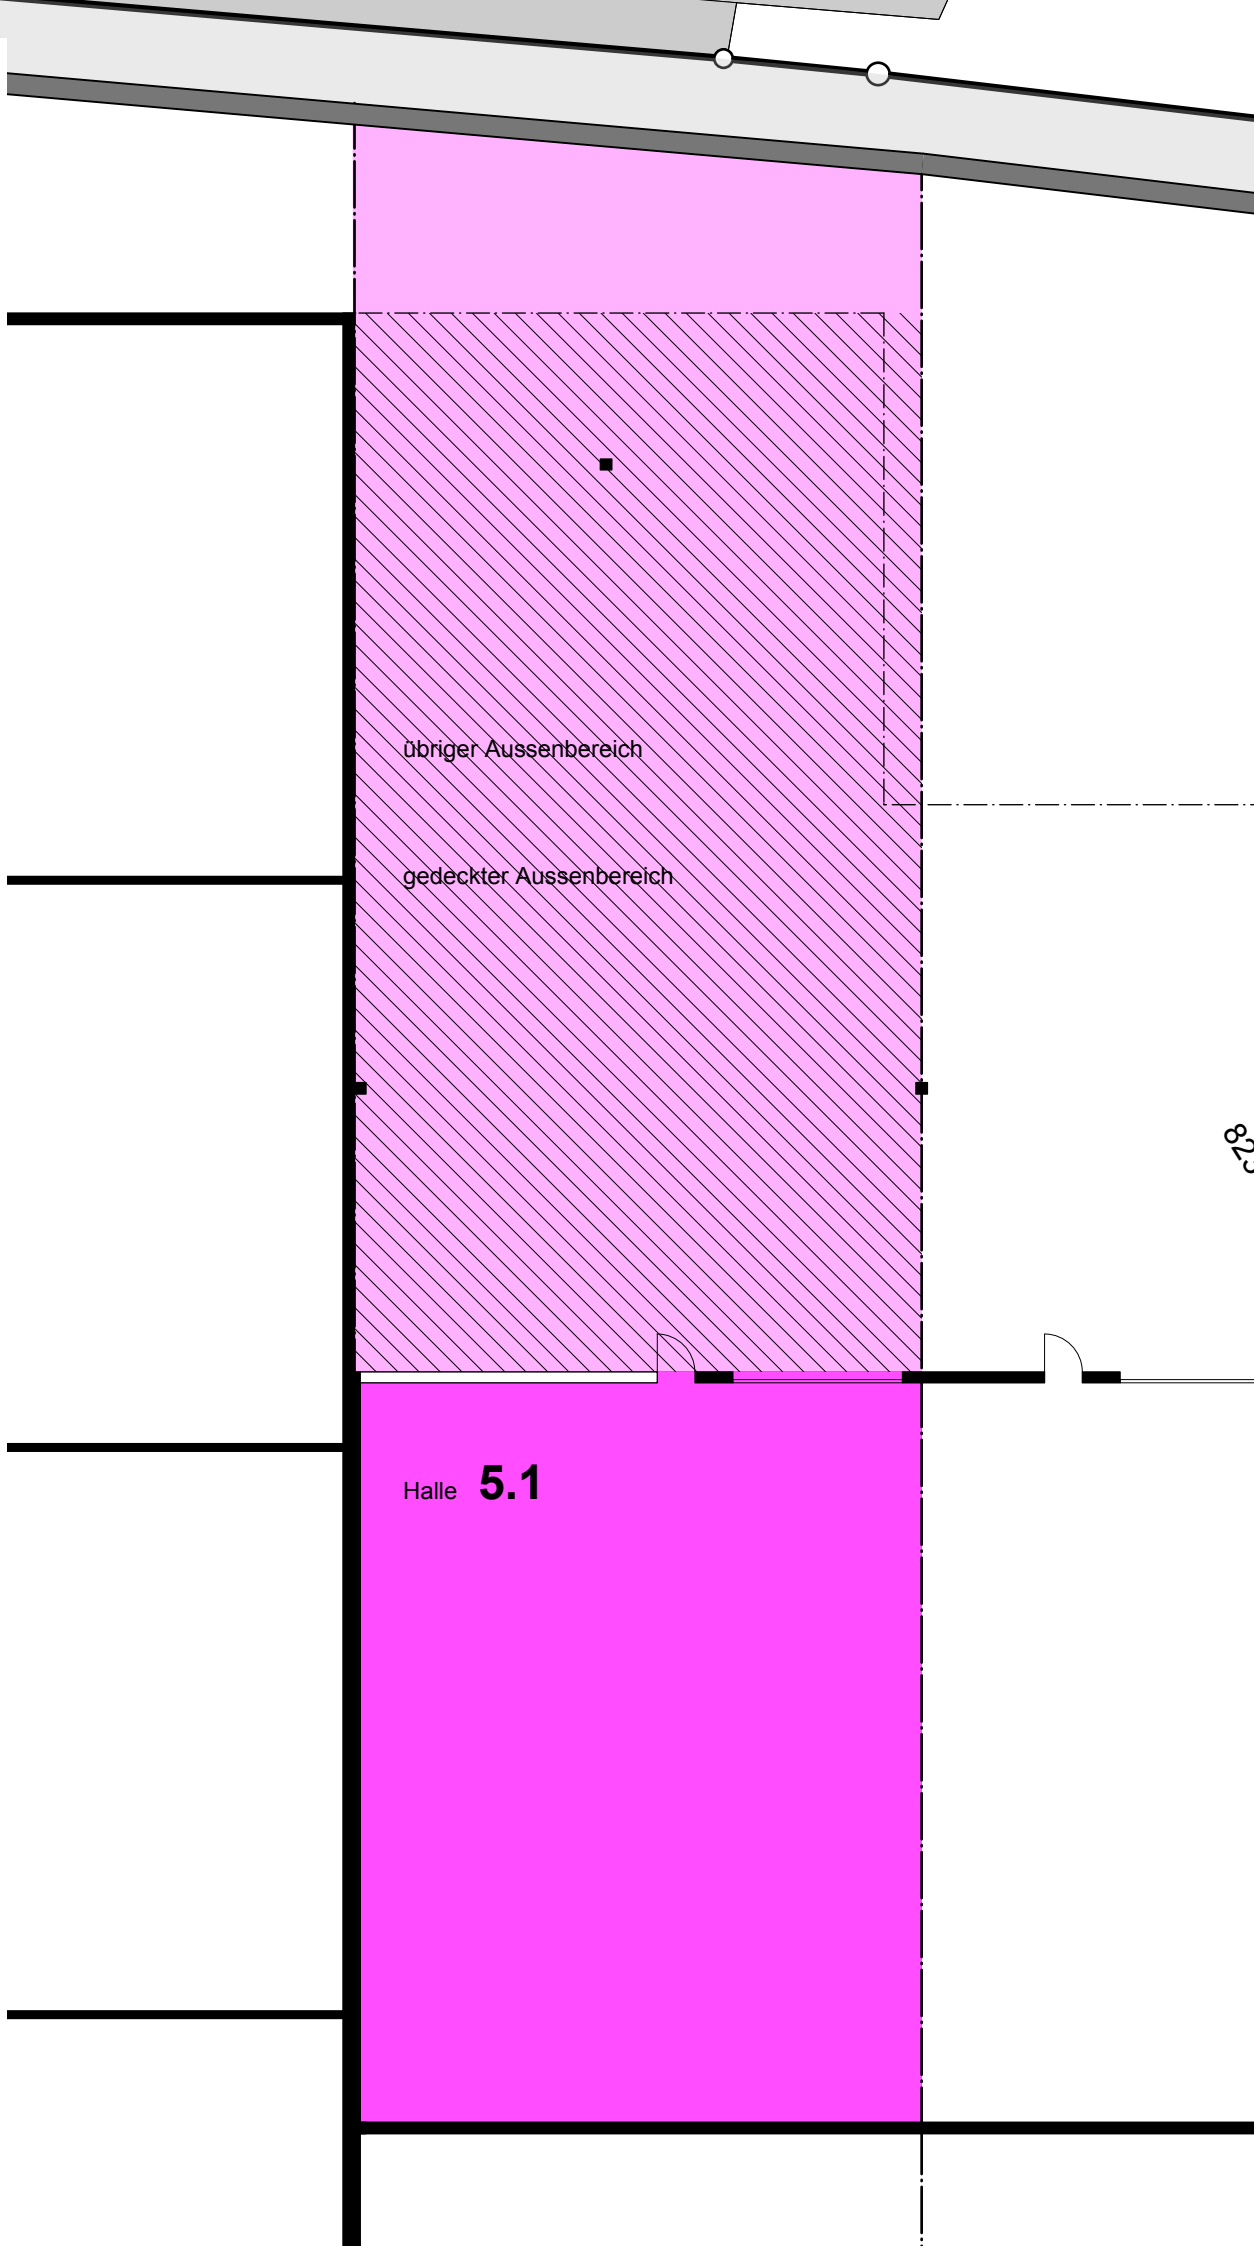


Gewerbecenter Gläntern
8864 Reichenburg

Halle 5.1
Gewerbestrasse 5

Hallenfläche inkl. Umfassungswände	300 m ²
Gedeckter Aussenbereich	420 m ²
übriger Aussenbereich	ca. 65 m ²
Total	ca. 785 m²

vermietet

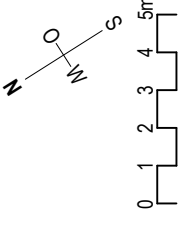

878